


B

16.000

A

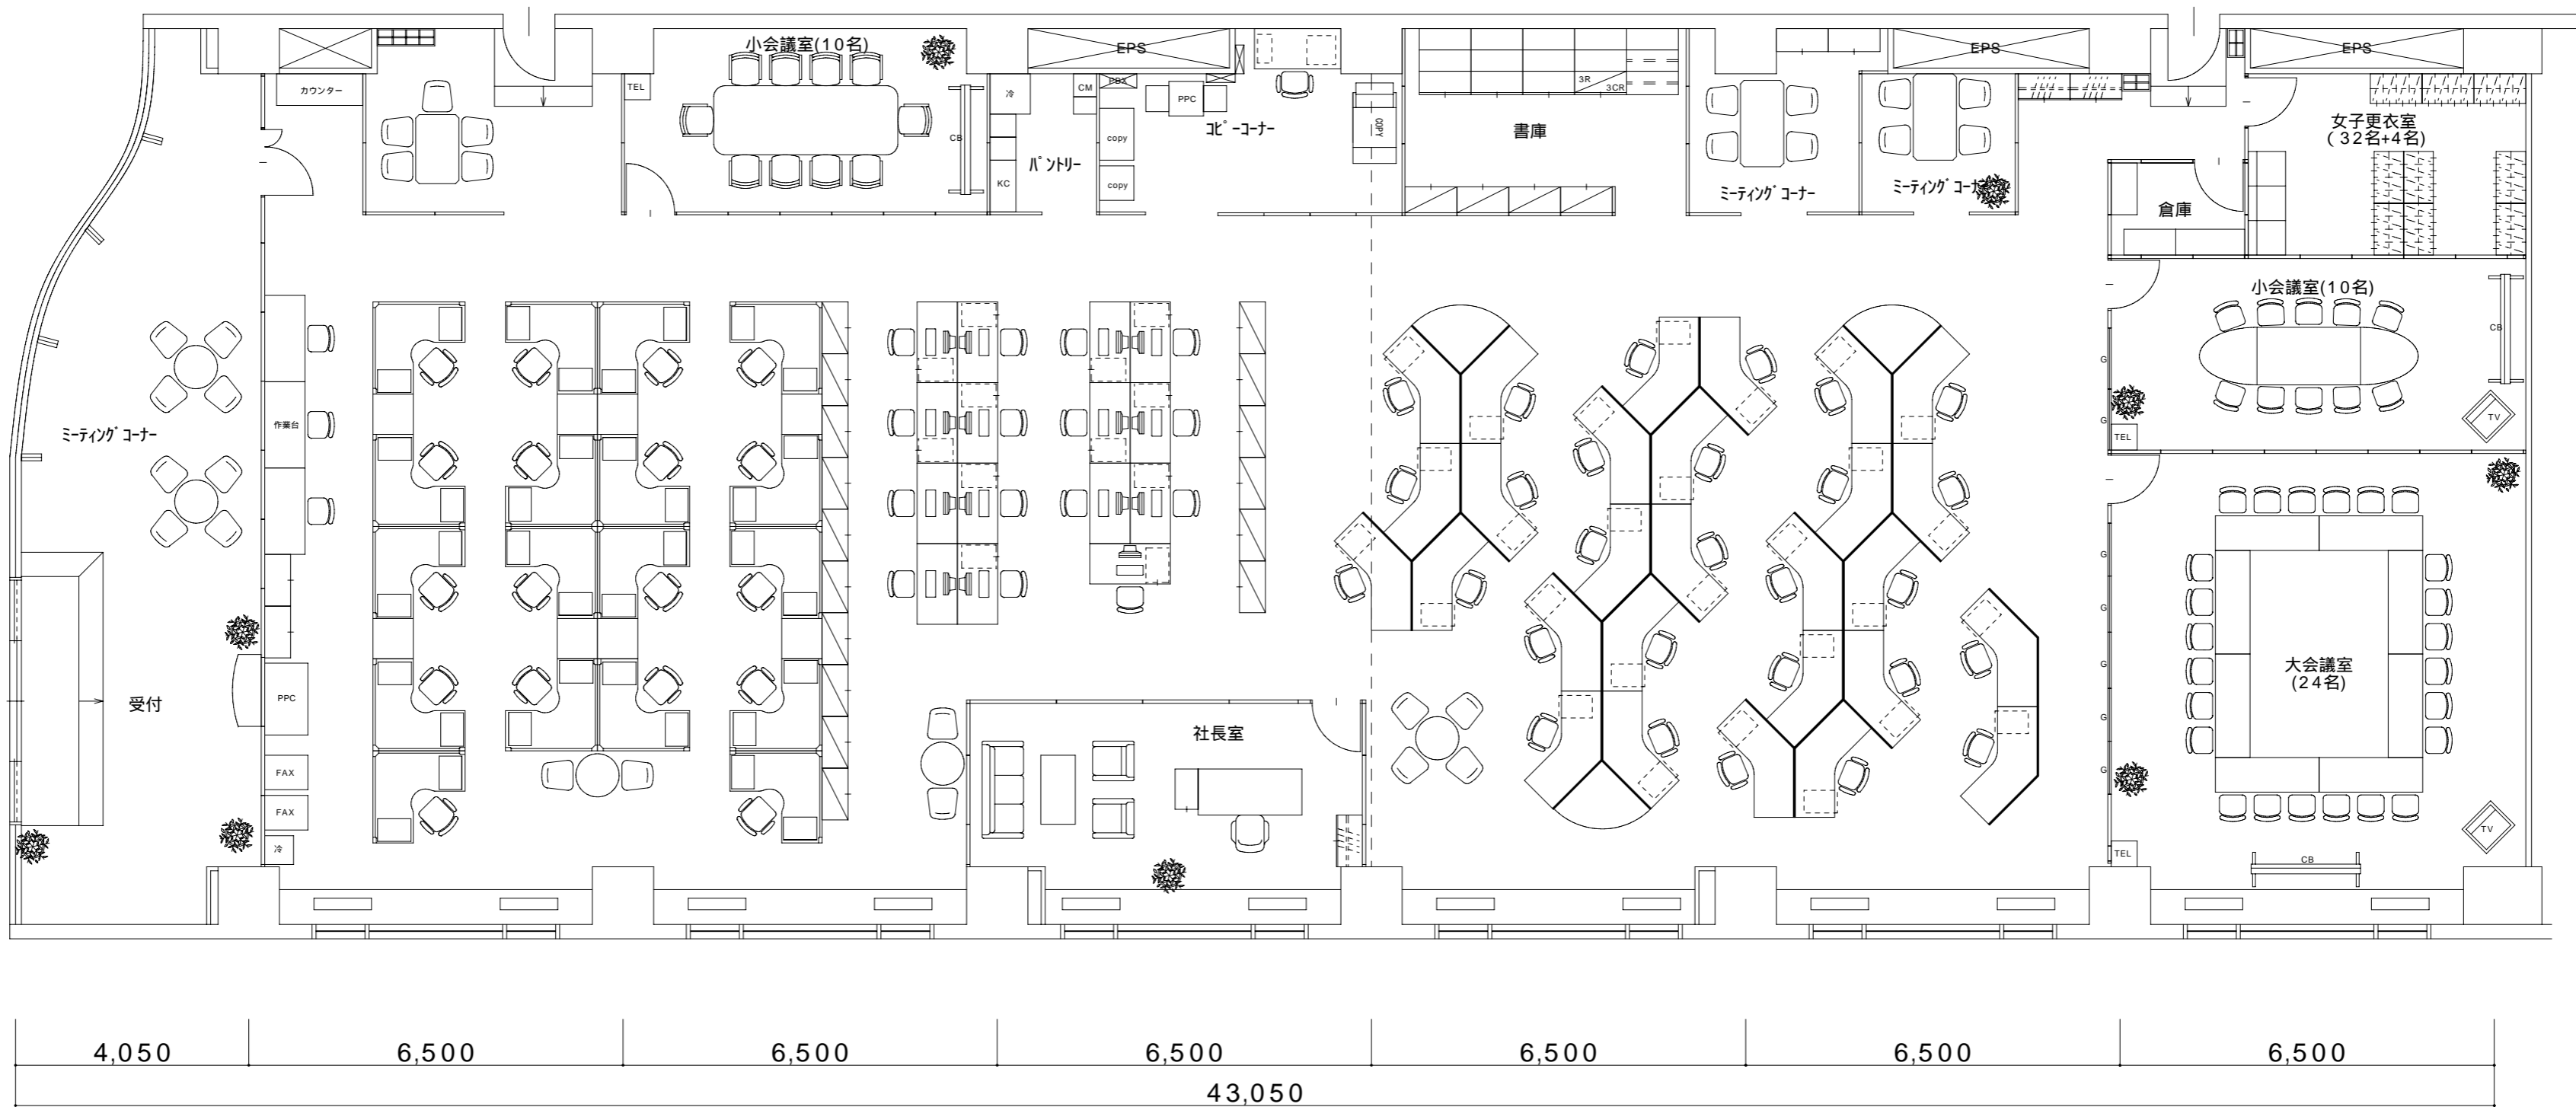

2

3

4

5

6

7

8

***様

***ビル*階

200坪参考プラン
70名(役員含)

レイアウト図
1:100 (A2)

